_____
(гриф по заполнению)
Экз. № ____

УТВЕРЖДАЮ
Директор МБОУ «ООШ № 21»
_____ Л.П. Высоких
«____»_____ 2016г.

Паспорт
АНТИТЕРРОРИСТИЧЕСКОЙ ЗАЩИЩЕННОСТИ
Муниципального бюджетного общеобразовательного учреждения «Основная общеобразовательная школа № 21»

г.Ангарск, микрорайон Цементный, улица Лесная, дом 1

СОГЛАСОВАНО:

Председатель АТК АГО
Мэр Ангарского городского округа
С.А. Петров
«____»_____ 2016г.

СОГЛАСОВАНО:

Начальник УМВД России по г.Ангарску
Полковник полиции
А.В. Суслов
«____»_____ 2016г.

СОГЛАСОВАНО:
Начальник ФГКУ «3 отряд ФПС по Иркутской области»
Подполковник внутренней службы
Р.П. Подхолзин
«01» сентября 2016г.

г. Ангарск
2016 г.

1. ОБЩИЕ СВЕДЕНИЯ ОБ ОБЪЕКТЕ

1.1. Общие сведения об организации, эксплуатирующей объект

Полное наименование:	Муниципальное бюджетное общеобразовательное учреждение «Основная общеобразовательная школа № 21»
Сокращенное наименование:	МБ ОУ «ООШ № 21»
Отрасль деятельности:	Образование
Почтовый адрес:	665809 Иркутская область г. Ангарск, мик-н Цементный, ул.
Телефон, факс:	8 (3955) 95-76-36
Электронная почта:	school21g@mail.ru

1.2. Адреса и телефоны руководителей и ответственных лиц

Должность	Ф.И.О.	Адрес	Телефоны		
			рабочий	домашний	мобильны
Руководитель организации	Высоких Л.П	г.Ангарск, м/он Цементный, ул. Лесная, д.1	95-76-36	95-76-35	89149570685
Заместитель по безопасности	Кайда О.А.		95-76-36		895013536
Руководитель подразделения охраны	Руководитель «Витязь»				
Участковый уполномоченный полиции	Иванов Е.Л.	ОП 1 г.Ангарск, ул. Октябрьская, 9а	52-31-02		89016505028
Начальник отдела участковых уполномоченных полиции и по делам несовершеннолетних – начальник отдела по делам несовершеннолетних отдела полиции № 1 Управления Министерства внутренних дел России по городу Ангарску	Зиборева Е.Н.	ОП 1 г.Ангарск, ул. Октябрьская, 9а	52-31-02		
Ответственный за пожарную безопасность	Волкова М.А.	г.Ангарск, м/он	95-76-36		89526236893

1.3. Вышестоящая организация

Полное наименование:	Управление образования администрации Ангарского городского округа
Сокращенное наименование:	УО ААГО
Почтовый адрес:	665824, г. Ангарск, квартал А, дом 20
Телефон, факс:	8 (3955) 54-06-43
Электронная почта:	obraz@mail.angarsk-adm.ru

1.4. Адреса и телефоны федеральных органов исполнительной власти на территории обслуживания которых находится объект

Орган исполнительной власти	Адрес	Телефоны дежурной части
Территориальный орган министерства внутренних дел	Отдел полиции № 1 г.Ангарск, 1 квартал дом 21	52-31-02 02
Подразделение МЧС	ФГКУ «3 отряд ФПС по Иркутской области» г.Ангарск, 15 микрорайон, дом 53	58-17-72 01, 112

1.5. Характеристика и описание зданий и территории объекта

Общая площадь, м2	1576,54
Периметр, м	635,64
Здания и сооружения, строительные конструкции и коммуникации	
Название	Характеристика
Основное здание школы	3 этажа, 1835, 9 кв.м; год постройки 1956 фундамент бутовый, ленточный; стены и их наружная отделка- кирпичные; перегородки- кирпичные и деревянные; перекрытия(чердачные) деревянное, отеплённое; крыша- стропила деревянные, кровля- шифер; полы- дощатые на кирпичных столбах; проёмы оконные по 2 створных перепл. в проёме; внутренняя отделка- штукатурка, побелка, окраска; сан. и электротехнические устройства: отопление - центральное; водопровод -центральный; канализация -центральная; горячее водоснабжение -центральное; электроосвещение - открытая проводка; телефон- есть; вентиляция- непринудительная. Основное- 1этаж площадь 613.9 кв.м, высота 3.80, объём 2333 куб.м 2-3 этажи- площадь 611.0, высота 7.60, объём 4644 куб.м Спортзал- площадь 163.6 кв.м, высота 5.25, объём 859 куб.м Подвал - площадь 209.2 кв.м, высота 2.85, объём 596 куб.м Крыльца -- площадь 52.5 кв.м Техническое описание пристроек и других частей здания: Подвал – фундамент бетонный, стены и перегородки бетонные, перекрытия ж/бетон, полы бетонные, проёмы простые, отделочные материалы штукатурка, электроосвещение есть.
Здание мастерских	Площадь- - 610.7 кв.м, высота 4.30, объём 2626 куб.м, крыльца площадь – 7.5 кв.м. Год постройки- 1959, число этажей- 1. Фундамент кирпичный, оцементированный; стены и наружная отделка – кирпичные; перегородки – кирпичные и деревянные; перекрытия – чердачные ж/бетонное, крыша стропила деревянные; кровля – шифер, полы дощатые на кирпичных столбах; проёмы:

	Оконные – по 2 створных перепл в проёме; Дверные – филенчатые; Внутренняя отделка – штукатурка, побелка, окраска; Санитарные и электротехнические устройства: Отопление – центральное; водопровод – центральный; канализация – центральная; электроосвещение – открытая проводка, вентиляция – непринудительная
Гараж	Нежилое, площадь - 113.6 кв.м, высота 3.10, объём 352 куб.м, Год постройки- 1975, число этажей- 1. Фундамент бетонный, ленточный; стены и наружная отделка – шлаколитые; перегородки – шлаколитые; перекрытия – чердачные ж/бетонное; крыша стропила деревянные; кровля – шифер, полы бетонированные; проёмы: Оконные – нет; Дверные – деревянные, обшиты железом; Внутренняя отделка – штукатурка, побелка; Санитарные и электротехнические устройства: Отопление- центральное; электроосвещение – открытая проводка, вентиляция – непринудительная.

1.6. Сведения о персонале и режиме работы объекта

Режим работы	08.00 – 15.00
Общая численность персонала объекта	30
Наибольшее количество человек, которое может находиться на объекте в дневное время (в том числе у арендаторов)	350
Наибольшее количество человек, которое может находиться на объекте в ночное время (в том числе у арендаторов)	1 (сторож)- в здании школы В ночное время творческие мастерские находятся на сигнализации

1.7. Сведения об арендующих организациях

Название организации	МАУ ДК «Энергетик»	Поликлиника
Режим работы организации	14:00 – 19:00	09:00 – 16:00
Место пребывания на объекте	Творческие мастерские	Медицинский кабинет

1.8. Размещение объекта по отношению к транспортным коммуникациям

Вид транспорта	Название	Сторона расположения и расстояние, м
Автомобильный	Дорога около школы. Улицы: Лесная, Школьная, Бабушкина	Северо-восток, 85 м Север, 150 м Юг, 150 м Запад, 190 м

Железнодорожный	Ангарский ж/д вокзал	8800 км
Авиационный	Аэропорт г.Иркутска	61000 км

Указываются сторона расположения и наикратчайшие расстояния до границы объекта от транспортных коммуникаций: шоссе, дорог, автовокзалов, автостанций, ж/д путей, вокзалов, станций, платформ, переездов, аэропортов, аэровокзалов, военных аэродромов, вертолетных площадок, взлетно-посадочных полос, морских и речных портов, причалов и т.п., которые попадают в зону ЧС.

1.9. Размещение объекта по отношению к потенциально опасным объектам

№	Наименование объекта	Характер опасности	Сторона расположения	Расстояние до объекта, м
1	ж/д Станция Китой	Химический	Северо-запад	4600
2	ООО Транснефть	Химический	Юго-запад	820
3	Ангарский цементный завод	Химический	Юг	1500
4	Керамический завод	Химический	Юг	1090
5	Гипсовый завод	Химический	Юг	1400
6	ОАО АНХК	Взрывоопасный	Север	6700
7	АЭХК	Радиоактивный	Север	16000
8	Первый промышленный массив промзона 4/16 (торговая компания ООО БайкалСпецОптТорг, производственный цех по гальваническому хромированию ООО Орбиталь, производ. кооператив Резерв-2	Химический	Юго-восток	1410
9	Промзона АНХК 602 (ОАО Невская косметика, ООО Сибирская стекольная компания-Байкал, торг-производ. компания АнВер, Ангарский завод Металлоконструкций)	Химический	Юго-восток	2140
10	Промзона АНХК 601 (ООО Максипром)	Химический	Юго-восток	2140
11	Промзона АНХК 600 (ООО Металлист)	Химический	Юго-восток	2140
12	Первый промышленный массив промзона ст.9 (ЗАО Ангарское производ. технич. предприятие)	Химический	Юго-восток	2140
13	Промзона АНХК 70 (торговая компания	Химический	Юго-восток	2360
14	Промзона АНХК 70 (ОАО Ангарский завод полимеров)	Химический	Юго-восток	2840

	Первый промышленный массив промзона (перерабатывающая компания ООО АмурВтормет-Байкал, производс.-комерч фирма ОАО Ангара ресурс)	Химический	Юго-восток	2.50км (4мин)

Указываются сторона расположения и наикратчайшие расстояния от границы объекта до элементов окружающей инфраструктуры: других производств, населенных пунктов, жилых зданий и иных объектов массового пребывания людей.

2. ОРГАНИЗАЦИЯ ОХРАНЫ И ЗАЩИТЫ ОБЪЕКТА

2.1. Информация о подразделении охраны

(указывается положение о подразделении охраны, его вид: филиал ФГУП, сводный отряд ФГУП, отряд, команда, группа с указанием их подчиненности и т.д., принадлежность охраны: ведомственная, вневедомственная, смешанная (ведомственная, вневедомственная), ЧОП)

ООО «ЧОО Витязь»
г.Ангарск, квартал 85 дом 7. Телефон: 56-99-19, 56-97-52
ТК тревожная кнопка в здании школы, пн-вс – круглосуточно
ПЦН (пульт централизованного управления) пн-вс по факту

2.2. Штат подразделения охраны

№	Должность	Возраст сотрудника
1	Сторож-вахтер	
Итого	3 сторожа-вахтера	50-70 лет

2.3. План (схема), порядок охраны объекта, организация пропускного и внутриобъектного режима

Охрана объекта осуществляется вахтером и штатными сторожами по графику:
Понедельник-пятница:
Вахтер: 08:00 – 19:00
Сторож: 19.00 – 08.00

Суббота:
Вахтер: 08:00 – 17:00
Сторож: 17.00 – 08.00

Воскресенье:
Сторож: 08.00 – 08.00,

путем мониторинга территории по видеонаблюдению и обходами территории.
Вызов ГБР через кнопку тревожной сигнализации и по телефону.

2.4. Посты охраны и контрольно-пропускные пункты (КПП)

	Количество (единиц)	Состав суточного наряда охраны	Количество (человек)
Вахта	1	0	1

2.5. Дислокация действующих постов охраны и контрольно-пропускных режимов (КПП) согласно Табеля постам

Номер поста (КПП)	Дислокация постов и описание охраняемой зоны
нет	-

2.6. Обеспеченность охраны оружием, боеприпасами, специальными средствами

(указывается наименование и количество единиц боевого ручного стрелкового оружия, специальных средств, боеприпасов отдельно по каждому виду, типу, модели)
нет

2.7. Обеспечение сохранности оружия, боеприпасов и спецсредств

(указываются местоположение комнаты хранения оружия, боеприпасов и спецсредств, установленные средства охранно-пожарной сигнализации и куда выведены, соответствие требуемым нормам)
нет

3. ИНЖЕНЕРНО-ТЕХНИЧЕСКИЕ СРЕДСТВА ОХРАНЫ

3.1. Ограждение периметра объекта

(указывается наличие, общая протяжённость ограждения периметра, а также его производственных площадок в пог. м)
Ограждение имеется, протяженность – 633,3 пог.м

3.2. Характеристика ограждения

указывается наличие, характеристика и состав ограждений, протяжённость в пог. м каждого участка, состояние ограждения)
Конструкция – решетчатая, высота – 1,5 м, материал, из которого ограждение изготовлено – железобетон, протяженность – 633,3 пог.м.
Количество калиток – 4 (не закрываются).
Количество ворот – 1 (закрываются).
Состояние удовлетворительное.

3.3. Охранное освещение охраняемой территории и периметрального ограждения

(указывается наличие, зоны, участки, вид, тип, количество оборудования и его состояние)
Освещение наружное по периметру, количество ламп – 5 шт., состояние оборудования удовлетворительное

3.4. Периметральная сигнализация

указываются территории, ограждение которых заблокировано сигнализацией, суммарная протяженность заблокированного ограждения в пог. м, тип и название оборудования, общее количество задействованных лучей, куда выведены, контролируемые участки, тип и количество датчиков

сигнализации)
Мастерские – частично, вывод сигнализации на ООО «Витязь»; кабинет информатики № 12 – тревожная кнопка, вывод на ОП-1

3.5. Охранно-пожарная сигнализация

(указываются здания и сооружения, помещения которых заблокированы сигнализацией, наименование оборудования, общее количество задействованных лучей, куда выведены, тип и количество датчиков сигнализации)
Основное здание школы: 1 прибор типа «Сигнал – 20»; 1 извещатель пожарный дымовой типа ИП 212-1 (ДИП-1), ИП 212-2 (ДИП-2),), ИП 212-5 (ДИП – 3); извещатель пожарный ручной типа ИПР, ИПР-3СУ; 1 оповещатель типа ТОН-1С, ТОН-1С-12; 1 табло сигнализации светового типа СВТ 2; 1 блок питания типа ПВБ-24, БП-24-1, БПР-24. Кнопка тревожной сигнализации имеется в наличии. Есть вывод на пульт центральной охраны ОВО.

3.6. Средства радиосвязи

(указывается место расположения базовой станции, наименования постов, оборудованных радиосвязью, тип и количество радиостанций)
отсутствуют

3.7. Средства телефонной проводной связи

(указывается вид телефонной связи, наименования и количество постов, оборудованных телефонной связью)
Проводная. Ростелеком, 95-76-36, директор, учительская

3.8. Средства видеонаблюдения

(указывается тип и состав пультового оборудования, место его расположения, тип и количество видеокимер, контролируемые зоны)
Имеется 5 видеокамер, расположенных по периметру здания. Тип камер: Pinetion (H.264 DVR). Период архивирования видеозаписи – 7 суток
Фирма обслуживающая: ООО «Систем-Сервис».
Схема прилагается

3.9. Эксплуатационно-техническое обслуживание инженерно-технических средств охраны и противопожарной защиты

(указывается обслуживающая организация: специалисты предприятия или подрядной специализированной организации)
Абонентское обслуживание оборудования станции мониторинга:
ООО «Викинг», Михайлов Андрей Иванович
г. Ангарск, 73 квартал, дом 14
Телефон: 8 (3955) 67-32-98

Обслуживание систем и приборов пожарной сигнализации:
ООО «Эспос», Потехина Светлана Анатольевна
665836, г. Ангарск, 17 м/он, дом 22, кВ. 122

Обслуживание системы наружного видеонаблюдения
ООО «Систем-Сервис», Шелепетко Юрий Викторович
665816, г. Ангарск, м/он 33, д.6, кв.262

4. ДОПОЛНИТЕЛЬНЫЕ СВЕДЕНИЯ

(Пояснения и другие необходимые сведения, не вошедшие в перечень вопросов паспорта) *нет*

1. План прилегающей территории.
2. План (карта) населенного пункта и района расположения объекта.
3. Ситуационный план объекта с обозначением его критических элементов и содержащий все внесенные изменения его строительной части:

- схемы коммуникаций:

a) теплотрассы;
b) канализация (ливневая и фекальная);
c) кабельная канализация городской связи;
d) трассы силовой электросети.

- поэтажные планы (технические паспорта) отдельных зданий и сооружений (их частей) с описанием:

a) фасад;
b) кровля;
c) двери;
d) окна;
e) наружные стены;
f) перегородки;
g) стены лестничных клеток;
h) межэтажные перекрытия;
i) чердачные перекрытия;
к) конструктивные изменения и чертежи перепланировок;
l) чердачные люки и выходы на крышу;
m) лифты и грузоподъемники;
n) расположенные рядом здания (сооружения);
o) навесные потолки;
p) технические этаж

4. Фотографии, видеоматериалы объекта и окружающей территории (на цифровом носителе)

Приложения:

1. Лист учета корректирования паспорта антитеррористической защищенности объекта.
2. Лист учета проверок антитеррористической защищенности объекта.
3. Фотографии объекта.

Приложение 1

№ п/п	Дата корректирования	Основание для внесения корректирования (№ приказа, распоряжения)	Изменения	Должность, подпись, Ф.И.О., дата

Приложение 2

№ п/п	Дата проверки	Должность проверяющего, подпись, Ф.И.О., дата	Результаты проверки (замечания, предложения)	Сроки выполнения предложений	Отметка о выполнении

«Согласовано»
Секретарь АТК АГО,
директор МКУ «Служба ГО и ЧС»

А.А. Филатов

План прилегающей территории МБОУ «ООШ №21»

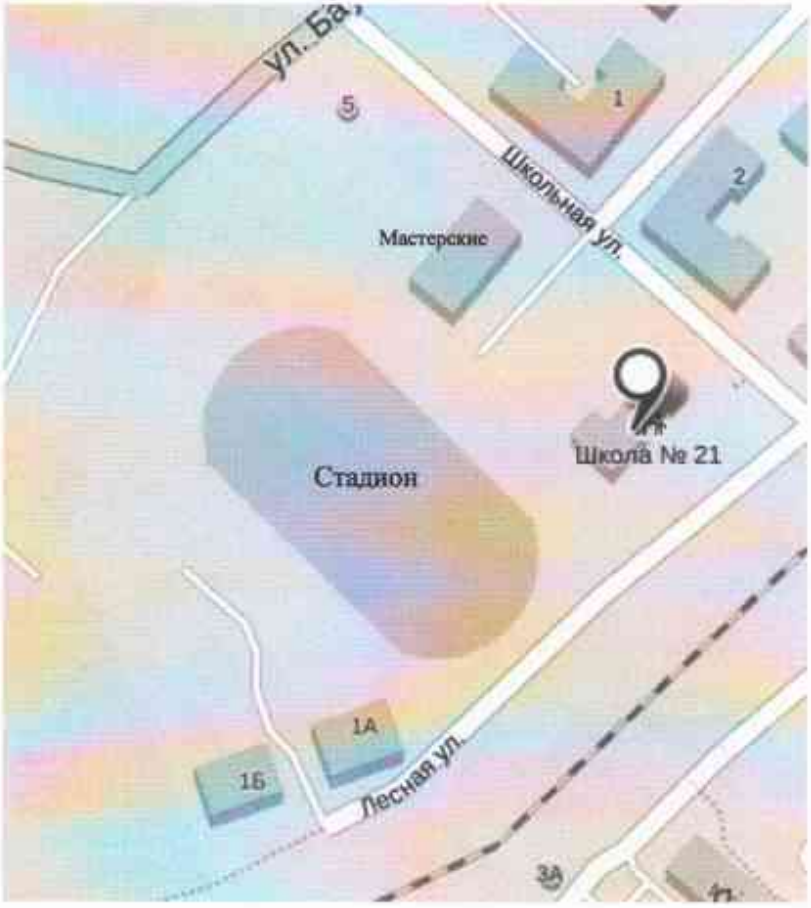

КОПИЯ ВЕРНА

Приложение 3.

Муниципальное бюджетное общеобразовательное учреждение
«Основная общеобразовательная школа №21»

Канализация МБОУ «ООШ №21»

52-17-29

Приложение № 1
к договору № 0692
от 21. 01. 2013 г.

АКТ

границы раздела зон обслуживания сетей В и К
между МУП города Ангарска "Ангарский Водоканал" и абонентом

МБОУ ООШ № 21
в микрорайоне Цементный

Согласно *"Правилам пользования системами коммунального водоснабжения и канализации в Российской Федерации"* абонент обслуживает сети:

водопровода : ***от наружной стены зданий внутренние сети.***

канализации: ***от КК - 25, КК - 26, КК - 27, КК - 29, КК - 32 выпуски до стены зданий и внутренние сети.***

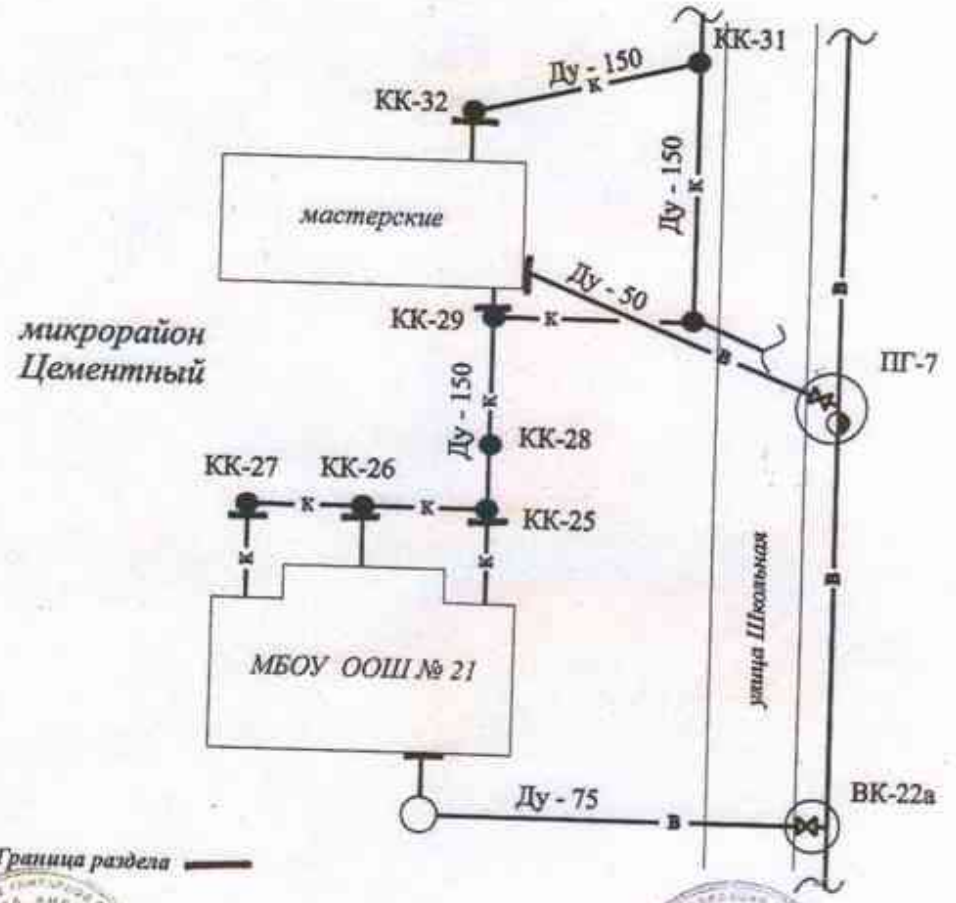

Граница раздела ▬

Главный инженер МУП города Ангарска
"Ангарский Водоканал"
Зеленин А. М.
М.П.
21.01.2013 г.

Абонент
М.П.

КОПИЯ ВЕРНА

ФЕДЕРАЛЬНОЕ АГЕНСТВО
КАДАСТРА ОБЪЕКТОВ НЕДВИЖИМОСТИ
ФЕДЕРАЛЬНОЕ ГОСУДАРСТВЕННОЕ УНИТАРНОЕ ПРЕДПРИЯТИЕ ,
ОСНОВАННОЕ НА ПРАВЕ ХОЗЯЙСТВЕННОГО ВЕДЕНИЯ ,
" РОССИЙСКИЙ ГОСУДАРСТВЕННЫЙ ЦЕНТР ИНВЕНТАРИЗАЦИИ
И УЧЕТА ОБЪЕКТОВ НЕДВИЖИМОСТИ -
ФЕДЕРАЛЬНОЕ БЮРО ТЕХНИЧЕСКОЙ ИНВЕНТАРИЗАЦИИ "

ФГУП " Ростехинвентаризация - Федеральное БТИ "
Иркутский филиал
Ангарское отделение

ТЕХНИЧЕСКИЙ ПАСПОРТ

на здание *Здание школы*

Адрес (местоположение):

Область, республика, край *Иркутская*
Район
Город (др. поселение) *Ангарск*
Район города *мрн Цементный*
ул. Лесная, дом 1

Инвентарный номер	25:405:001:20048563 0:0001					
Реестровый номер						
Кадастровый номер						
Условный номер	38:30:000000:1000:25:405:001:20048563 0:0001					
	А	Б	В	Г	Д	Е

Дополнительно выдать
Получил
15.04.08

Паспорт составлен по состоянию на февраль 2008г.

КОПИЯ ВЕРНА

I.Регистрация права собственности

(реестровый №_____) **Дело № 2326**

Дата записи	Полное наименование учреждения, предприятия или организации	Документы, устанавливающие право собственности, с указанием кем, когда и за каким номером выданы	Долевое участие при общей собственности	Подпись лица, свидетельств. о правильности записи
15.04.08	АНО	Выписка из протокола общег. муниц. мн. от 09.04.08.		

II. Экспликация земельного участка 24479 кв.м.

Площадь участка			Незастроенная площадь			
по документам	фактически	застроенная	замощенная	озелененная	прочая	
	24479	1562	2518	20399		

III. Благоустройство здания 1698,7 кв.м.

водопровод	канализация	Отопление						Централизованное горячее водоснабжение	Ванны			Газоснабжение		Электроснабжение	Лифты шт.		Общая площадь, кв.м	Литера
		от ТЭЦ	от групповой квартальной котельной	от собственной котельной	от АГВ	печное	электрическое		с централиз-ным горя-чим водоснабжением	с газовыми колонками	с дровяными колонками	централизованное	жидким газом		пассажирские	грузовые		
1585,2	1585,2	1698,7						1585,7						1698,7			1698,7	А

IV. Общие сведения

Назначение *нежилое*

Использование *школа*

Количество мест (мощность)

а)

б)

в)

г)

V. Исчисление площадей и объемов здания и его частей (подвалов, пристроек и т.п.)

Литера по плану	Наименование здания и его частей	Формулы для подсчета площадей по наружному обмеру	Площадь (м.кв)	Высота	Объем (м.куб)
1	2	3	4	5	6
А	Основное- I этаж	12,10*38,80+(6,54*10,82)*2+15,50*0,15+2,80*0,12+2,06*0,12	613,9	3,80	2333
	2-3 этажи	12,10*38,80+(6,54*10,82)*2	611,0	7,60	4644
	спортзал	9,54*17,15	163,6	5,25	859
					7835
	подвал	12,60*16,60	209,2	2,85	596
	крыльца	4,20*7,50+2,25*2,10+1,65*3,50+1,40*3,70+1,40*3,80	52,5		

VI. Описание конструктивных элементов здания и определения износа

Литера *А* **Год постройки** *1956* **Число этажей** *3*

Группа капитальности _____ **Вид внутренней отделки** *простая*

№№ п-п	Наименование конструктивных элементов		Описание конструктивных элементов (материал, конструкция, отделка и прочее)	Техническое состояние (осадки, трещины, гниль и т.д.)	Удельный вес по таблице	Поправка к удельному весу в %	Удельн. вес констр. эл. с поправ.	Износ в %	% износа в стр. гр. 7*8	Тех.изм. износ в %	
										элемента	к строению
1	2		3	4	5	6	7	8	9	10	11
1	Фундаменты		бутовый ленточный	глубокие трещины, сырость, гниль				50			
2	а. Стены и их наружная отделка		кирпичные L=0,65	глубокие трещины, отклонение				50			
	б. Перегородки		кирпичные и деревянные	от вертикали сырость,							
3	Перекрытия	Чердачные	деревянное отепленное	трещины, протечки				50			
		Междуэтажные									
		Надподвальные									
4	Крыша		стропила деревянные кровля - шифер	протечки, повреждения				50			
5	Полы		дощатые на кирпичных столбах	трещины отколы, щели гниль				60			
6	Проемы	Оконные	по 2 створных перепл в проеме	трещины, рассохлись							
		Дверные	филенчатые	осадка, повреждения				60			
7	Внутренняя отделка		штукатурка побелка окраска	трещины, загрязнения, сырость, повреждения				60			
8	Сан. и электротехнические устр.	Отопление	центральное	ржавчина,				55			
		Водопровод	центральный	трещины,							
		Канализация	центральная								
		Г.водоснабжение	центральное								
		Ванны									
		Электроосв.	открытая проводка	повреждения							
		Радио									
		Телефон	есть								
		Вентиляция	непринудительная								
		Лифты									
9	Прочие работы		отмостки, крыльца	трещины повреждения				55			
				ИТОГО:	100	X	100			X	

Процент износа приведенных к 100 формуле $\frac{\text{процент(гр.9)*100}}{\text{уд. вес(гр.7)}}$ 54 %

VII. Техническое описание пристроек и других частей здания

Наименование конструктивных элементов	подвал Литер	Удельный вес по таблице	Поправки	Удельный вес с поправкой	Литера___	Удельный вес по таблице	Поправки	Удельный вес с поправкой		Удельный вес по таблице	Поправки	Удельный вес с поправкой
Фундаменты	бетонный											
Стены и перегородки	бетонные											
Перекрытия	ж/ бетон											
Крыша												
Полы	бетонные											
Проемы	простые											
Отделочные материалы	штук-ка											
Электроосвещение	есть											
Прочие работы												
Итого			X			100	X			100	X	

Наименование конструктивных элементов		Удельный вес по таблице	Поправки	Удельный вес с поправкой		Удельный вес по таблице	Поправки	Удельный вес с поправкой		Удельный вес по таблице	Поправки	Удельный вес с поправкой
Фундаменты												
Стены и перегородки												
Перекрытия												
Крыша												
Полы												
Проемы												
Отделочные материалы												
Электроосвещение												
Прочие работы												
Итого		100	X			100	X			100	X	

VIII. Исчисление восстановительной стоимости здания и его частей

Литера по плану	Наименование здания и его частей	№ сборника	№ таблицы	Измеритель	Стоимость измерения по таблице	Поправки к стоимости коэффициенты							стоимость измерителя	Количество, Объем, Площадь	Восстан. стоимость в руб.	% износа	Действит. стоимость в руб.
						удел. вес	благоустр	клим	сейсм	объем	индекс	групп. капит.					
1	2	3	4	5	6	7	8	9	10	11	12	13	14	15	16	17	18
А	Основное			м3										7835	25367183	54	11668904
	подвал			м3										596	1361788	45	748984

IX. Техническое описание служебных пристроек

Наименование конструктивных элементов	Литера Н=	Удельн. вес по таблице	Поправки	Удельн. вес с поправ.	Литера Н=	Удельн. вес по таблице	Поправки	Удельн. вес с поправ.	Литера Н=	Удельн. вес по таблице	Поправки	Удельн. вес с поправ.
Фундаменты												
Стены и перегородки												
Перекрытия												
Крыша												
Полы												
Проемы												
Отделочные материалы												
Электроосвещение												
Прочие работы												
Итого						100	X			100	X	
Формулы для подсчета площади, объема												

Наименование конструктивных элементов	Литера Н=	Удельн. вес по таблице	Поправки	Удельн. вес с поправ.	Литера Н=	Удельн. вес по таблице	Поправки	Удельн. вес с поправ.	Литера Н=	Удельн. вес по таблице	Поправки	Удельн. вес с поправ.
Фундаменты												
Стены и перегородки												
Перекрытия												
Крыша												
Полы												
Проемы												
Отделочные материалы												
Электроосвещение												
Прочие работы												
Итого		100	X			100	X			100	X	
Формулы для подсчета площади, объема												

X. Исчисление стоимости построек

Литера	Наименовани е построек	№ сборника	№ таблицы	Измеритель	Стоимость измерения по	Поправка к стоимости					Стоимость измерителя	Количество объем, м³ площадь, м²	Восстан. стоимость в руб.	% износа	Действит. стоимость в руб.
						удел. вес	групп. капит.	клим	сесм	индекс					
1	2	3	4	5	6	7	8	9	10	11	12	13	14	15	16

ПОЭТАЖНЫЙ ПЛАН

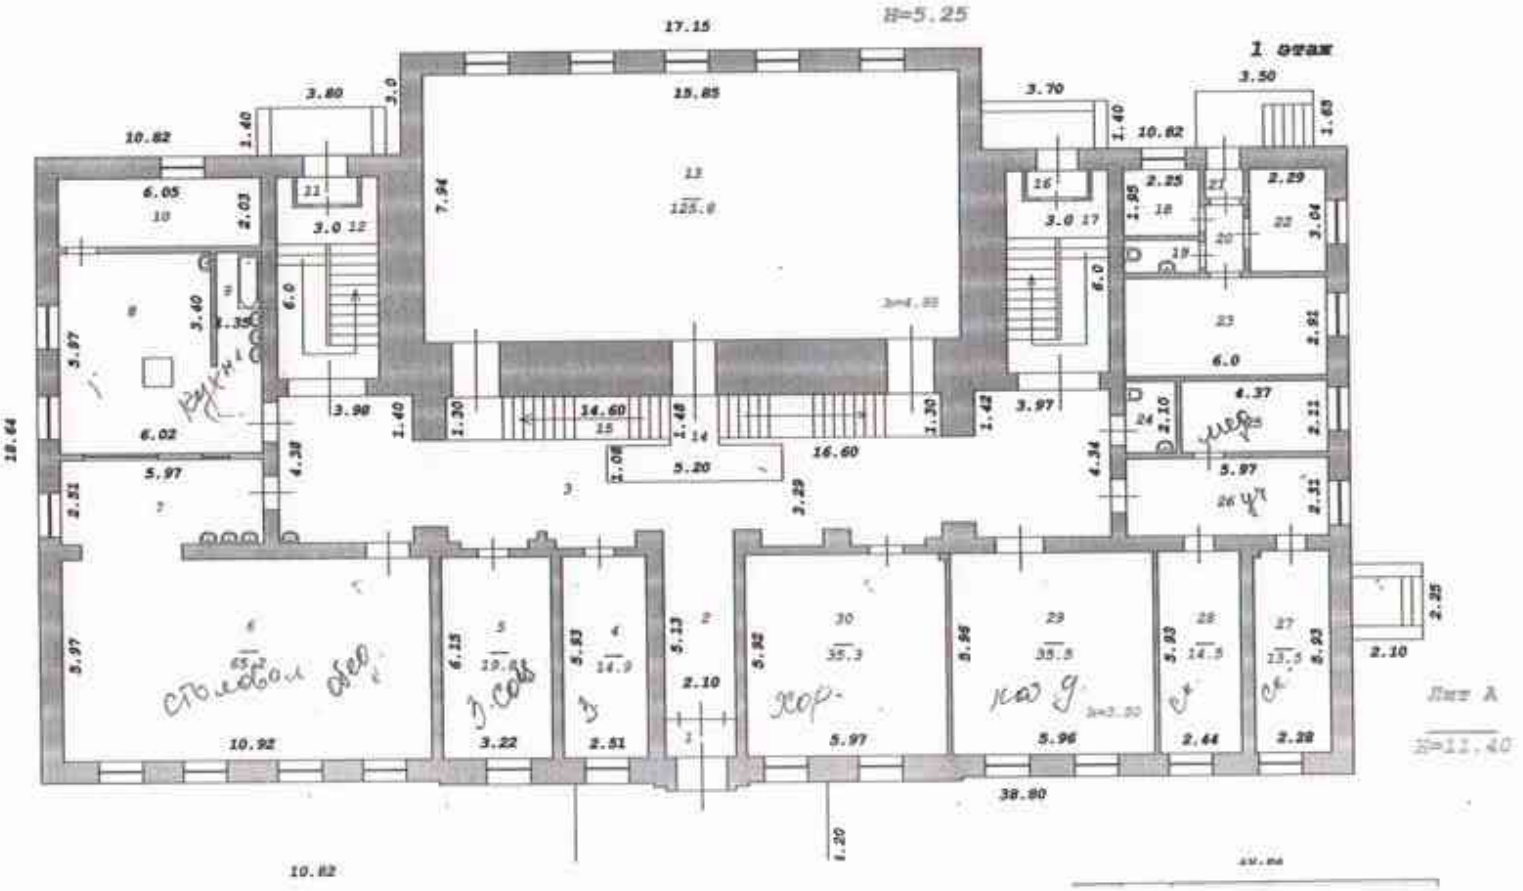

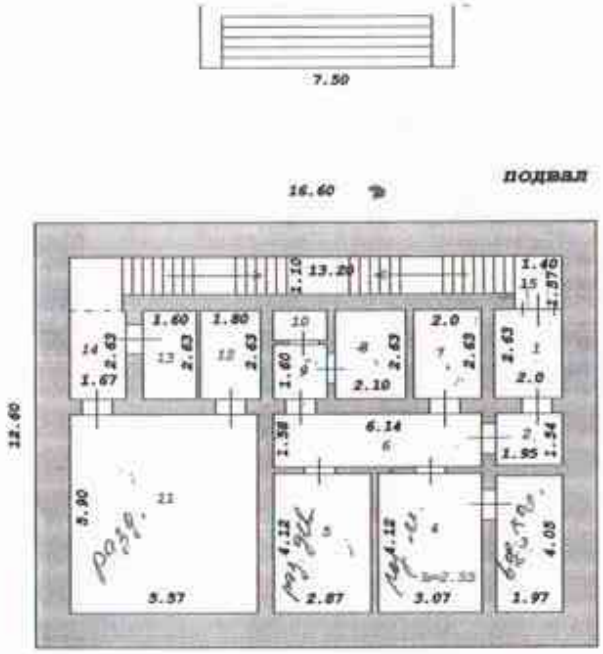

Иркутский филиал ФГУП "Ростехинвентаризация - Федеральное БТИ" Ангарское отделение			
Адрес: г. Ангарск мрн Цементный, ул. Ленина, д. 1			
Составил:			Литера А
Проверил:			
« 5 » февраля 2008 г.			Масштаб 1: 200

38:AE:000000:0000:65:405:001:1004155330:0001

ПОЭТАЖНЫЙ ПЛАН

3 этаж

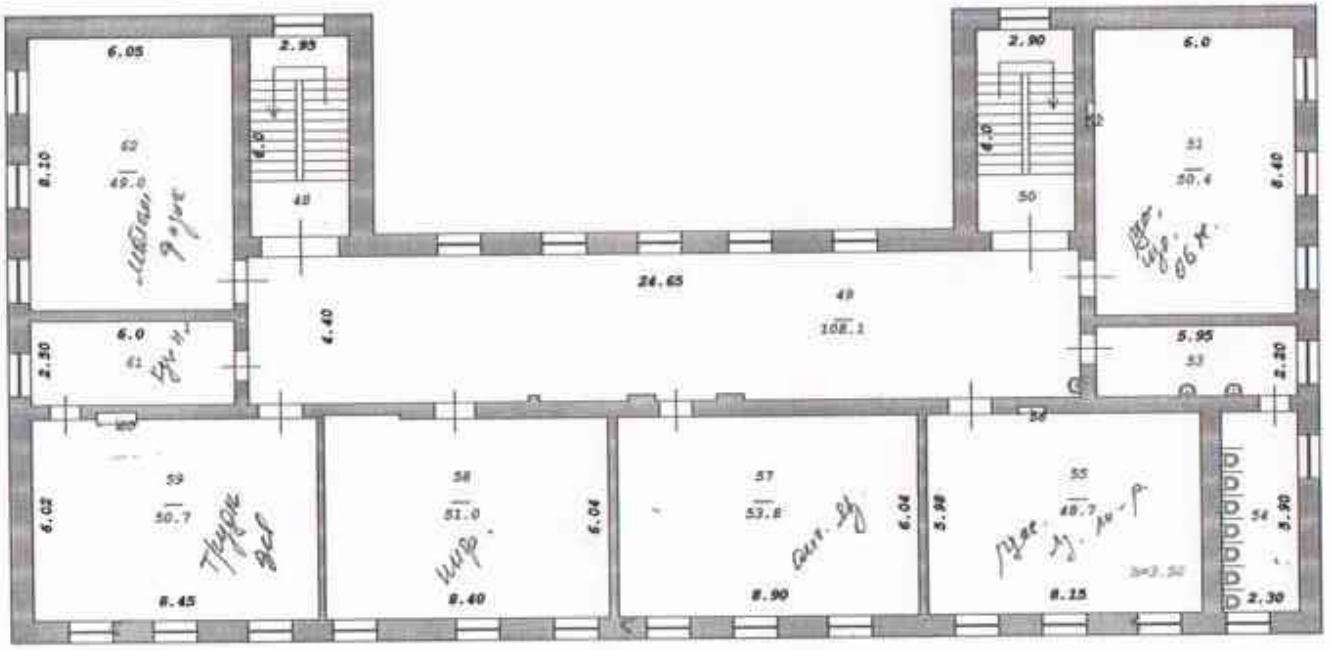

2 этаж

10.82

10.82

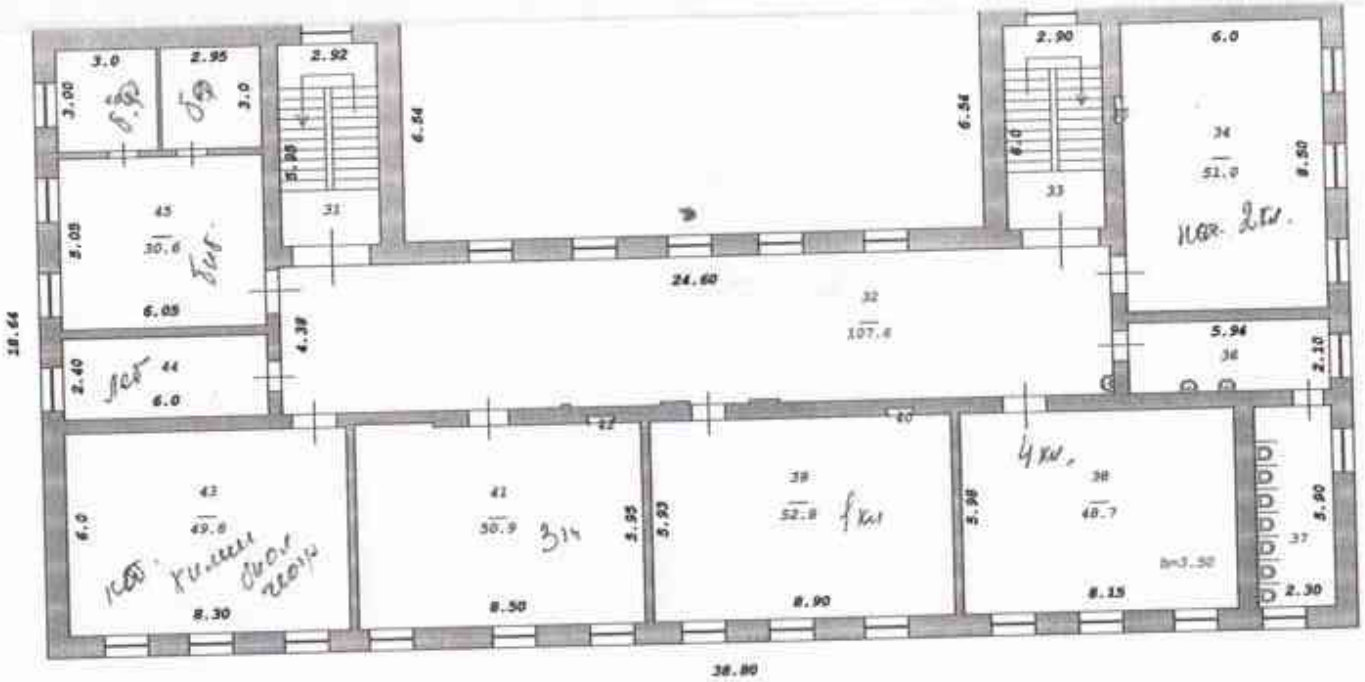

Иркутский филиал ФГУП
"Ростехинвентаризация - Федеральное БТИ"
Ангарское отделение

Адрес: г. Ангарск
мрн Цементный, ул. Ленина, 2-1

Составил:			Литера А
Проверил:			
«5» февраля 2008 г.			Масштаб 1: 200

ЭКСПЛИКАЦИЯ

к поэтажному плану строения Лит *А* , расположенного в *г. Ангарск*

мрн Цементный, ул. Лесная, дом 2

Дата записи	Этажи (начиная с подвала и кончая мезонином)	Номер помещения (квартиры и пр.)	Номер по плану строения: комнат, кухни, коридоров	Назначение частей помещения: жилых комнат, кухни, коридоров и т. п.	Формула подсчета площадей по внутреннему обмеру	школа		Итого по этажу, строению	Высота помещения по внутреннему обмеру	Примечания
						основная	вспомогательная (подсобная)			
1	2	3	4	5	6	8	9	10	11	11
	1		1	тамбур	2,10*1,12			2,4	3,50	
			2	коридор	5,13*2,10			10,8		
			3	коридор	3,29*16,60+4,38*3,98+4,34*3,97-(0,49*0,80)*3-0,25*0,80-0,25*0,25-0,46*0,99-0,37*0,25-0,46*0,99-0,25*0,50			86,7		
			4	кабинет	5,93*2,51			14,9		
			5	кабинет	6,15*3,22			19,8		
			6	столовая	5,97*10,92			65,2		
			7	коридор	2,51*5,97+0,40*3,0			16,2		
			8	кухня	5,97*6,02-3,40*1,50			30,8		
			9	моечная	3,40*1,35			4,6		
			10	кладовая	2,03*6,05			12,3		
			11	тамбур	0,80*1,80			1,4		
			12	лестн клетка	6,0*3,0-0,90*2,0			16,2		
			13	спортзал	7,94*15,85			125,8	4,95	
			14	раздевалка	1,48*1,43+1,08*5,20			7,7		
			15	лестн клетка	1,30*14,60			19,0		
			16	тамбур	0,80*1,81			1,4	3,50	
			17	лестн клетка	6,0*3,0-0,90*2,0			16,2		
			18	склад	1,95*2,25			4,4		
			19	туалет	2,25*0,97			2,2		
			20	коридор	1,99*1,10			2,2		
			21	коридор	0,85*1,15			1,0		
			22	склад	3,04*2,29			7,0		
			23	библиотека	2,91*6,0			17,5		
			24	туалет	2,10*1,50			3,2		
			25	медкабинет	2,11*4,37			9,2		
			26	кабинет	2,31*5,97			13,8		
			27	кабинет	5,93*2,28-0,20*0,20			13,5		
			28	кабинет	5,93*2,44			14,5		
			29	кабинет	5,96*5,96			35,5		
			30	кабинет	5,92*5,97-0,20*0,20			35,3		
					Итого по 1 этажу			**610,7**		

1	2	3	4	5	6	8	9	10	11	11
			7	*помещение*	*2,63*2,0*			*5,3*		
			8	*кладовая*	*2,63*2,10*			*5,5*		
			9	*коридор*	*1,60*1,56*			*2,5*		
			10	*кладовая*	*1,60*0,90*			*1,4*		
			11	*раздевалка*	*5,90*5,57*			*32,9*		
			12	*кладовая*	*2,63*1,80*			*4,7*		
			13	*кладовая*	*2,63*1,60*			*4,2*		
			14	*коридор*	*2,63*1,67*			*4,4*		
			15	*коридор*	*1,57*1,40*			*2,2*		
					Итого по подвалу			**113,5**		
					Итого по зданию с подвалом			**1698,7**		

Канализация МБОУ «ООШ №21»

52-13-20

Приложение № 1
к договору № 0692
от 21. 01. 2013 г.

АКТ

границы раздела зон обслуживания сетей В и К
между МУП города Ангарска "Ангарский Водоканал" и абонентом

МБОУ ООШ № 21
в микрорайоне Цементный

Согласно *"Правилам пользования системами коммунального водоснабжения и канализации в Российской Федерации"* абонент обслуживает сети:

водопровода : ***от наружной стены зданий внутренние сети.***

канализации: ***от КК - 25, КК - 26, КК - 27, КК - 29, КК - 32 выпуски до стены зданий и внутренние сети.***

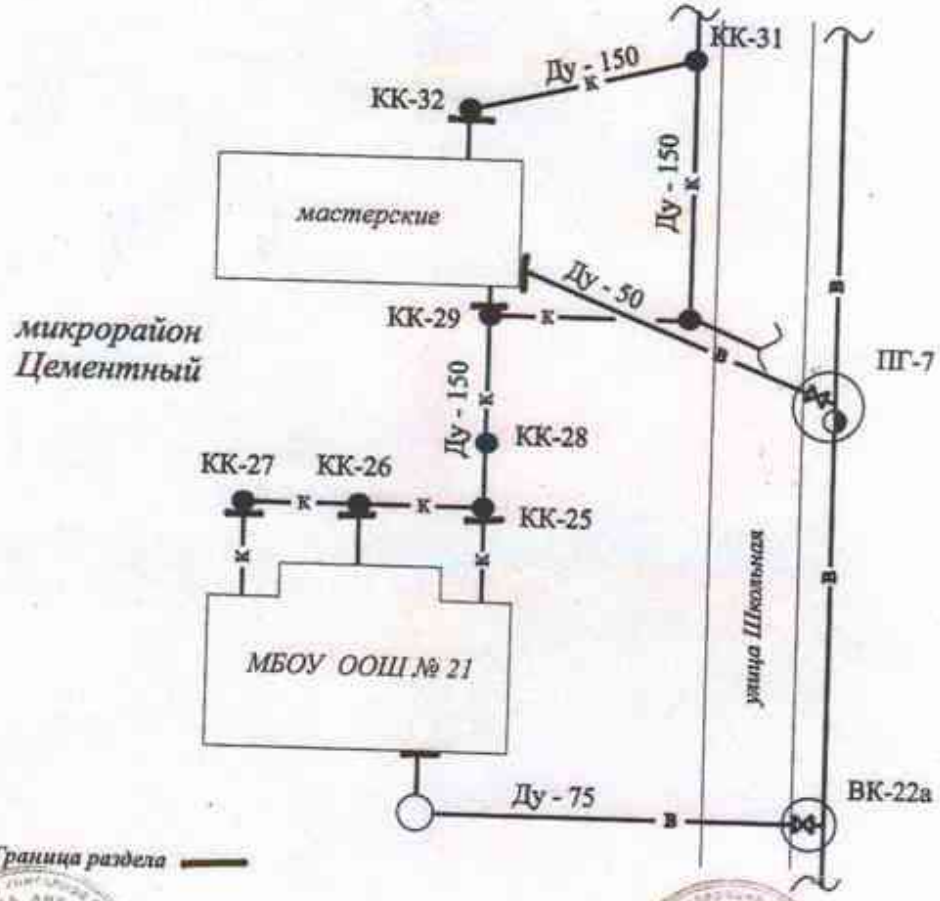

Граница раздела ——

Главный инженер МУП города Ангарска
"Ангарский Водоканал"
Зеленин А. М.
М.П.
21. 01. 2013 г.

Абонент
М.П.

КОПИЯ ВЕРНА

ФЕДЕРАЛЬНОЕ АГЕНСТВО
КАДАСТРА ОБЪЕКТОВ НЕДВИЖИМОСТИ
ФЕДЕРАЛЬНОЕ ГОСУДАРСТВЕННОЕ УНИТАРНОЕ ПРЕДПРИЯТИЕ ,
ОСНОВАННОЕ НА ПРАВЕ ХОЗЯЙСТВЕННОГО ВЕДЕНИЯ ,
" РОССИЙСКИЙ ГОСУДАРСТВЕННЫЙ ЦЕНТР ИНВЕНТАРИЗАЦИИ
И УЧЕТА ОБЪЕКТОВ НЕДВИЖИМОСТИ -
ФЕДЕРАЛЬНОЕ БЮРО ТЕХНИЧЕСКОЙ ИНВЕНТАРИЗАЦИИ "

ФГУП " Ростехинвентаризация - Федеральное БТИ "
Иркутский филиал
Ангарское отделение

ТЕХНИЧЕСКИЙ ПАСПОРТ

на здание *Здание гаража*

Адрес (местоположение):

Область, республика, край — *Иркутская*
Район
Город (др. поселение) — *Ангарск*
Район города — *мрн Цементный*
ул. Лесная, строение 1Н

Инвентарный номер	25:405:001:20048563 0:0002					
Реестровый номер						
Кадастровый номер						
Условный номер	38:26:000000:0000:25:405:001:20048563 0:0002					
	А	Б	В	Г	Д	Е

Подготовлен по данным учета
Ромашин В.В.
15.04.08

Паспорт составлен по состоянию на февраль 2008г.

КОПИЯ ВЕРНА
Ирсетов

I.Регистрация права собственности

(реестровый №_____) **Дело № 2326**

Дата записи	Полное наименование учреждения, предприятия или организации	Документы, устанавливающие право собственности, с указанием кем, когда и за каким номером выданы	Долевое участие при общей собственности	Подпись лица, свидетельств. о правильности записи
15.04.98	АЛИД	Выписка из реестра объекта недвижимости от 09.04.98		

II. Экспликация земельного участка_____кв.м.

Площадь участка			Незастроенная площадь			
по документам	фактически	застроенная	замощенная	озелененная	прочая	
		114				

III. Благоустройство здания __93,9__кв.м.

водопровод	канализация	Отопление						Централизованное горячее водоснабжение	Ванны			Газоснабжение		Электроснабжение	Лифты шт.		Общая площадь, кв.м	Литера
		от ТЭЦ	от групповой квартальной котельной	от собственной котельной	от АГБ	печное	электрическое		с централиз-ым горя-чим водоснабжением	с газовыми колонками	с дровяными колонками	централизованное	жидким газом		пассажирские	грузовые		
		93,9												93,9			93,9	ГГ

IV. Общие сведения

Назначение *нежилое*

Использование *гараж*

Количество мест (мощность)

а)

б)

в)

г)

V. Исчисление площадей и объемов здания и его частей (подвалов, пристроек и т.п.)

Литера по плану	Наименование здания и его частей	Формулы для подсчета площадей по наружному обмеру	Площадь (м.кв)	Высота	Объем (м.куб)
1	2	3	4	5	6
Г1	*Основное*	*9,46*12,01*	*113,6*	*3,10*	*352*

VI. Описание конструктивных элементов здания и определения износа

Литера *Г1* **Год постройки** *1975* **Число этажей** *1*

Группа капитальности _____ **Вид внутренней отделки** *простая*

№№ п-п	Наименование конструктивных элементов	Описание конструктивных элементов (материал, конструкция, отделка и прочее)	Техническое состояние (осадки, трещины, гниль и т.д.)	Удельный вес по таблице	Поправка к удельному весу в %	Удельн. вес констр. эл. с поправ.	Износ в %	% износа в стр. гр. 7*8	Тех.изм. износ в % элемента	Тех.изм. износ в % к строению
1	2	3	4	5	6	7	8	9	10	11
1	Фундаменты	бетонный ленточный	глубокие трещины, повреждения				45			
2	а. Стены и их наружная отделка	шлаколитые Т=0,45	глубокие трещины, отклонение				50			
	б. Перегородки	шлаколитые	от вертикали сырость,							
3	Перекрытия: Чердачные	ж / бетонное	трещины, протечки				45			
	Перекрытия: Междуэтажные		прогибы							
	Перекрытия: Надподвальные									
4	Крыша	стропила деревянные кровля - шифер	протечки, повреждения				60			
5	Полы	бетонированные	трещины отколы повреждения				50			
6	Проемы: Оконные									
	Проемы: Дверные	деревянные, обшиты железом	осадка, повреждения				60			
7	Внутренняя отделка	штукатурка побелка	трещины, загрязнения, сырость, повреждения				60			
8	Сан.и электротехнические устр.: Отопление	центральное	ржавчина, трещины,							
	Водопровод									
	Канализация									
	Г.водоснабжение									
	Ванны									
	Электроосв.	открытая проводка	повреждения				60			
	Радио									
	Телефон									
	Вентиляция	непринудительная								
	Лифты									
9	Прочие работы	отмостки	трещины повреждения				50			
			ИТОГО:	100	X	100			X	

Процент износа приведенных к 100 формуле $\frac{\text{процент(гр.9)*100}}{\text{уд. вес(гр.7)}}$ 52 %

VII. Техническое описание пристроек и других частей здания

Наименование конструктивных элементов	Литер	Удельный вес по таблице	Поправки	Удельный вес с поправкой	Литера___	Удельный вес по таблице	Поправки	Удельный вес с поправкой		Удельный вес по таблице	Поправки	Удельный вес с поправкой
Фундаменты												
Стены и перегородки												
Перекрытия												
Крыша												
Полы												
Проемы												
Отделочные материалы												
Электроосвещение												
Прочие работы												
Итого			X			100	X			100	X	

Наименование конструктивных элементов		Удельный вес по таблице	Поправки	Удельный вес с поправкой		Удельный вес по таблице	Поправки	Удельный вес с поправкой		Удельный вес по таблице	Поправки	Удельный вес с поправкой
Фундаменты												
Стены и перегородки												
Перекрытия												
Крыша												
Полы												
Проемы												
Отделочные материалы												
Электроосвещение												
Прочие работы												
Итого		100	X			100	X			100	X	

VIII. Исчисление восстановительной стоимости здания и его частей

Литера по плану	Наименование здания и его частей	№ сборника	№ таблицы	Измеритель	Стоимость измерения по таблице	Поправки к стоимости коэффициенты							стоимость измерителя	Количество, Объем, Площадь	Восстан. стоимость в руб.	% износа	Действит. стоимость в руб.
						удел. вес	благоустр	клим	сейсм	объем	индекс	групп. капит.					
1	2	3	4	5	6	7	8	9	10	11	12	13	14	15	16	17	18
Г1	*Основное*			*м3*										*352*	*751658*	*52*	*360796*

IX. Техническое описание служебных пристроек

Наименование конструктивных элементов	Литера Н=	Удельн. вес по таблице	Поправки	Удельн. вес с поправ.	Литера Н=	Удельн. вес по таблице	Поправки	Удельн. вес с поправ.	Литера Н=	Удельн. вес по таблице	Поправки	Удельн. вес с поправ.
Фундаменты												
Стены и перегородки												
Перекрытия												
Крыша												
Полы												
Проемы												
Отделочные материалы												
Электроосвещение												
Прочие работы												
Итого						100	X			100	X	
Формулы для подсчета площади, объема												

Наименование конструктивных элементов	Литера Н=	Удельн. вес по таблице	Поправки	Удельн. вес с поправ.	Литера Н=	Удельн. вес по таблице	Поправки	Удельн. вес с поправ.	Литера Н=	Удельн. вес по таблице	Поправки	Удельн. вес с поправ.
Фундаменты												
Стены и перегородки												
Перекрытия												
Крыша												
Полы												
Проемы												
Отделочные материалы												
Электроосвещение												
Прочие работы												
Итого		100	X			100	X			100	X	
Формулы для подсчета площади, объема												

X. Исчисление стоимости построек

Литера	Наименование построек	№ сборника	№ таблицы	Измеритель	Стоимость измерения по	Поправка к стоимости					Стоимость измерителя	Количество объем, м³ площадь, м²	Восстан. стоимость в руб.	% износа	Действит. стоимость в руб.
						удел. вес	групп. капит.	клим	сейсм	индекс					
1	2	3	4	5	6	7	8	9	10	11	12	13	14	15	16

XI. Ограждения сооружения (замощения) на участке

Литера	Наименование ограждений и сооружения	Металл, конструкция	Размеры		площадь кв.м.	№ сборника	№ таблицы	Измеритель	Стоимость измеля по таблице	поправки на климат	индекс	восстанов. стоимость в руб.	№ износа	Действит. стоимость в руб.
			длина м.	ширина высота										

XII. Общая стоимость (руб.)

В ценах какого года	Основные строения		Служебные постройки		Сооружения		ВСЕГО	
	восстановительная	действительная	восст-ная	дейст-ная	восстановительная	действительная	восстановительная	действительная
2008	751658	360796					751658	360796
Внесены изменения по адресу								
Стр. 8 ЕТ от 14.03.08 № 220/08-1								
Начальник						Колупаев		
15.04.08								

« 5 » февраля 2008 г Исполнил: (Ананьева Л .С.)

" 05 " февраля 2008г Проверил: (Микшина Л. А.)

« 05 » 02 2008 г И.о начальника: (Крылепова В. Н.)

XIII. Отметка о последующих обследованиях

Дата обследования	« __ »_____200___ г.	« __ »_____200___ г.	« __ »_____200___ г.
Обследовал			
Проверил:			
Директор филиала:			

ПОЭТАЖНЫЙ ПЛАН

Иркутский филиал ФГУП
"Ростехинвентаризация - Федеральное БТИ"
Ангарское отделение

Адрес: **г. Ангарск**
мрн Цементный, ул. Лермо, д. 11А

Составил:			Литера
Проверил:			Г1
. 5 . **февраля** 200 8 г.			Масштаб 1: **200**

38:20:000000:0000:15:405:001:2004155830:0002

ЭКСПЛИКАЦИЯ

к поэтажному плану строения Лит Г1 расположенного в г. Ангарск

мрн Цементный, ул. Лесная, строение 44

Дата записи	Этажи (начиная с подвала и кончая мезонином)	Номер помещения (квартира и пр.)	Номер по плану строения: комнат, кухни, коридора	Назначение частей помещения: жилая комната, кухня, коридор и т. п.	Формула подсчета площадей по внутреннему обмеру	гараж		Итого по этажу, строению	Высота помещения по внутреннему обмеру	Примечания
						основная	вспомогательная (подсобная)			
1	2	3	4	5	6	8	9	10	11	11
	1		1	гараж	8,64*5,54			47,9	2,80	
			2	гараж	8,64*5,32			46,0		
					Итого по зданию			**93,9**		

ФЕДЕРАЛЬНОЕ АГЕНСТВО
КАДАСТРА ОБЪЕКТОВ НЕДВИЖИМОСТИ
ФЕДЕРАЛЬНОЕ ГОСУДАРСТВЕННОЕ УНИТАРНОЕ ПРЕДПРИЯТИЕ ,
ОСНОВАННОЕ НА ПРАВЕ ХОЗЯЙСТВЕННОГО ВЕДЕНИЯ ;
" РОССИЙСКИЙ ГОСУДАРСТВЕННЫЙ ЦЕНТР ИНВЕНТАРИЗАЦИИ
И УЧЕТА ОБЪЕКТОВ НЕДВИЖИМОСТИ -
ФЕДЕРАЛЬНОЕ БЮРО ТЕХНИЧЕСКОЙ ИНВЕНТАРИЗАЦИИ "

ФГУП " Ростехинвентаризация - Федеральное БТИ "
Иркутский филиал
Ангарское отделение

ТЕХНИЧЕСКИЙ ПАСПОРТ

на здание *здание мастерских*

Адрес (местоположение):

Область, республика, край *Иркутская*
Район
Город (др. поселение) *Ангарск*
Район города *мрн Цементный*
ул. Лесная, строение 1/2

Инвентарный номер	25:405:001: 20048563 0:0003					
Реестровый номер						
Кадастровый номер						
Условный номер	38:26:000000:0000:25:405:001:20048563 0:0003					
	А	Б	В	Г	Д	Е

дополнительному выпуску
Калугин
15.04.08

Паспорт составлен по состоянию на февраль 2008г.

КОПИЯ ВЕРНА

I.Регистрация права собственности

(реестровый №_____) Дело № 2326

Дата записи	Полное наименование учреждения, предприятия или организации	Документы, устанавливающие право собственности, с указанием кем, когда и за каким номером выданы	Долевое участие при общей собственности	Подпись лица, свидетельств. о правильности записи
15.04.08	АЛЛО	Изъята из реестра объект. мунип. собств-ти от 09.04.08		

II. Экспликация земельного участка_____кв.м.

Площадь участка			Незастроенная площадь			
по документам	фактически	застроенная	замощенная	озелененная	прочая	
		618				

III. Благоустройство здания 517,5_____кв.м.

водопровод	канализация	Отопление						Централизованное горячее водоснабжение	Ванны			Газоснабжение		Электроснабжение	Лифты шт.		Общая площадь, кв.м	Литера
		от ТЭЦ	от групповой квартальной котельной	от собственной котельной	от АГБ	печное	электрическое		с централизованным горяч-ым водоснабжением	с газовыми колонками	с дровяными колонками	централизованное	жидким топом		пассажирские	грузовые		
517,5	517,5	517,5						517,5						517,5			517,5	7

VI. Описание конструктивных элементов здания и определения износа

Литера *Г* **Год постройки** *1959* **Число этажей** *1*

Группа капитальности _____ **Вид внутренней отделки** *простая*

№№ п-п	Наименование конструктивных элементов		Описание конструктивных элементов (материал, конструкция, отделка и прочее)	Техническое состояние (осадки, трещины, гниль и т.д.)	Удельный вес по таблице	Поправка к удельному весу в %	Удельн. вес констр. эл. с поправ.	Износ в %	% износа в стр. гр. 7*8	Тех.изм. износ в %	
										элемента	к строению
1	2		3	4	5	6	7	8	9	10	11
1	Фундаменты		кирпичный оцементированный	глубокие трещины, сырость,				45			
2	а. Стены и их наружная отделка		кирпичные Т=0,70	глубокие трещины, отклонение от вертикали сырость,				45			
	б. Перегородки		кирпичные и деревянные								
3	Перекрытия	Чердачные	ж / бетонное	трещины, протечки				45			
		Междуэтажные		прогибы							
		Надподвальные									
4	Крыша		стропила деревянные кровля - шифер	протечки, повреждения				50			
5	Полы		дощатые на кирпичных столбах	трещины отколы, щели гниль				60			
6	Проемы	Оконные	по 2 створных перепл в проеме	трещины, рассохлись							
		Дверные	филенчатые	осадка, повреждения				60			
7	Внутренняя отделка		штукатурка побелка окраска	трещины, загрязнения, сырость, повреждения				60			
8	Сан.и электротехнические устр.	Отопление	центральное	ржавчина,				50			
		Водопровод	центральный	трещины,							
		Канализация	центральная								
		Г.водоснабжение									
		Ванны									
		Электроосв.	открытая проводка	повреждения							
		Радио									
		Телефон									
		Вентиляция	непринудительная								
		Лифты									
9	Прочие работы		отмостки, крыльца	трещины повреждения				55			
				ИТОГО:	100	X	100			X	

Процент износа приведенных к 100 формуле $\frac{\text{процент(гр.9)*100}}{\text{уд. вес(гр.7)}}$ 50 %

IV. Общие сведения

Назначение *нежилое*

Использование *мастерские*

Количество мест (мощность)

а)

б)

в)

г)

V. Исчисление площадей и объемов здания и его частей (подвалов, пристроек и т.п.)

Литера по плану	Наименование здания и его частей	Формулы для подсчета площадей по наружному обмеру	Площадь (м.кв)	Высота	Объем (м.куб)
1	2	3	4	5	6
Г	*Основное*	*17,70*34,50*	*610,7*	*4,30*	*2626*
	крыльца	*(1,60*2,35)*2*	*7,5*		

IX. Техническое описание служебных пристроек

Наименование конструктивных элементов	Литера Н=	Удельн. вес по таблице	Поправки	Удельн. вес с поправ.	Литера Н=	Удельн. вес по таблице	Поправки	Удельн. вес с поправ.	Литера Н=	Удельн. вес по таблице	Поправки	Удельн. вес с поправ.
Фундаменты												
Стены и перегородки												
Перекрытия												
Крыша												
Полы												
Проемы												
Отделочные материалы												
Электроосвещение												
Прочие работы												
Итого						100	X			100	X	
Формулы для подсчета площади, объема												

Наименование конструктивных элементов	Литера Н=	Удельн. вес по таблице	Поправки	Удельн. вес с поправ.	Литера Н=	Удельн. вес по таблице	Поправки	Удельн. вес с поправ.	Литера Н=	Удельн. вес по таблице	Поправки	Удельн. вес с поправ.
Фундаменты												
Стены и перегородки												
Перекрытия												
Крыша												
Полы												
Проемы												
Отделочные материалы												
Электроосвещение												
Прочие работы												
Итого		100	X			100	X			100	X	
Формулы для подсчета площади, объема												

X. Исчисление стоимости построек

Литера	Наименовани е построек	№ сборника	№ таблицы	Измеритель	Стоимость измерения по	Поправка к стоимости					Стоимость измерителя	Количество объем, м³ площадь, м²	Восстан. стоимость в руб.	% износа	Действит. стоимость в руб.
						удел. вес	групп. капит.	клим	сесм	индекс					
1	2	3	4	5	6	7	8	9	10	11	12	13	14	15	16

VII. Техническое описание пристроек и других частей здания

Наименование конструктивных элементов	Литер	Удельный вес по таблице	Поправки	Удельный вес с поправкой	Литера____	Удельный вес по таблице	Поправки	Удельный вес с поправкой		Удельный вес по таблице	Поправки	Удельный вес с поправкой
Фундаменты												
Стены и перегородки												
Перекрытия												
Крыша												
Полы												
Проемы												
Отделочные материалы												
Электроосвещение												
Прочие работы												
Итого			X			100	X			100	X	

Наименование конструктивных элементов		Удельный вес по таблице	Поправки	Удельный вес с поправкой		Удельный вес по таблице	Поправки	Удельный вес с поправкой		Удельный вес по таблице	Поправки	Удельный вес с поправкой
Фундаменты												
Стены и перегородки												
Перекрытия												
Крыша												
Полы												
Проемы												
Отделочные материалы												
Электроосвещение												
Прочие работы												
Итого		100	X			100	X			100	X	

VIII. Исчисление восстановительной стоимости здания и его частей

Литера по плану	Наименование здания и его частей	№ сборника	№ таблицы	Измеритель	Стоимость измерения по таблице	Поправки к стоимости коэффициенты							стоимость измерителя	Количество, Объем, Площадь	Восстан. стоимость в руб.	% износа	Действит. стоимость в руб.
						удел. вес	благоустр	клим	сейсм	объем	индекс	групп. капит.					
1	2	3	4	5	6	7	8	9	10	11	12	13	14	15	16	17	18
Г	*Основное*			*м3*										*2626*	*5264783*	*50*	*2632392*

XI. Ограждения сооружения (замощения) на участке

Литера	Наименование ограждений и сооружений	Металл, конструкция	Размеры		площадь кв.м.	№ сборника	№ таблицы	Измеритель	Стоимость измеля по таблице	поправки на климат	индекс	восстанов. стоимость в руб.	№ износа	Действит. стоимость в руб.
			длина м.	ширина высота										

XII. Общая стоимость (руб.)

В ценах какого года	Основные строения		Служебные постройки		Сооружения		ВСЕГО	
	восстановительная	действительная	восст-ная	действ-ная	восстановительная	действительная	восстановительная	действительная
2008	5264783	2632392					5264783	2632392
Внесены применены по акту								
Вер. ОВиТ отд. 28.03.08 - 28.08.08 г								
Начальник						Канунин ВА		
15.04.08								

«5» февраля 2008 г Исполнил: (Ананьева Л .С.)

"05" февраля 2008г Проверил: (Микшина Л. А.)

«05» 02 2008 г И.о начальника: (Крылепова В. Н.)

XIII. Отметка о последующих обследованиях

Дата обследования	«__»_____200___г.	«__»_____200___г.	«__»_____200___г.
Обследовал			
Проверил:			
Директор филиала:			

ПОЭТАЖНЫЙ ПЛАН

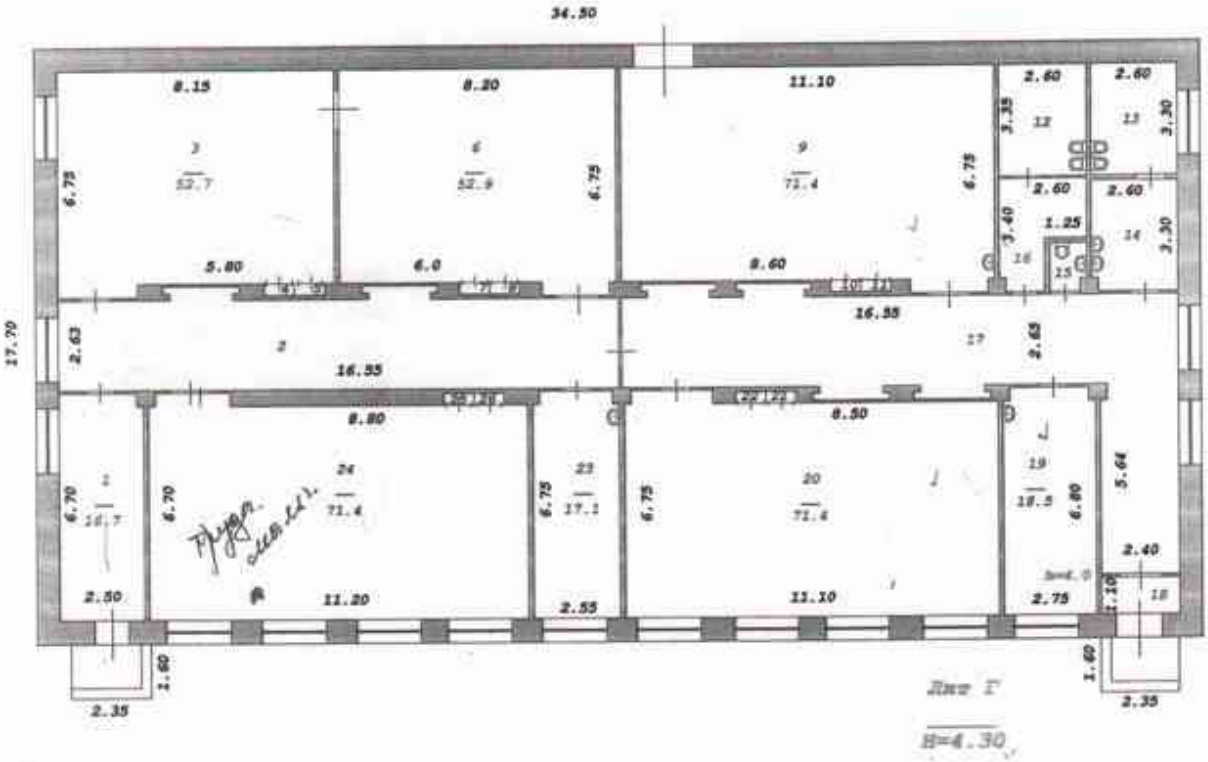

Иркутский филиал ФГУП "Ростехинвентаризация - Федеральное БТИ" Ангарское отделение			
Адрес: г. Ангарск мрн Цементный, ул. Ленина, д. 112			
Составил:	Ямщ-		Литера Г
Проверил:	Лиз/-		
5 февраля 2008 г.			Масштаб 1: 200

38:20:000000:0000:15:405:001:20048583D:0003

ЭКСПЛИКАЦИЯ

к поэтажному плану строения Лит Г, расположенного в г. Ангарск

мрн Цементный, ул. Лесная, строение 1/2

Дата записи	Этажи (начиная с подвала и кончая мезонином)	Номер помещения (квартира и пр.)	Номер по плану строения: комнат, кухни, коридора	Назначение частей помещения: жилая комната, кухня, коридор и т. п.	Формула подсчета площадей по внутреннему обмеру	мастерские		Итого по этажу, строению	Высота помещения по внутреннему обмеру	Примечания
						основная	вспомогательная (подсобная)			
1	2	3	4	5	6	8	9	10	11	11
	1		1	подсобное	6,70*2,50-0,38*0,20			16,7	4,00	
			2	коридор	2,63*16,55+(0,40*2,25)*2-(0,20*0,20)*4			45,2		
			3	класс	6,75*8,15-0,40*5,80			52,7		
			4	шкаф	0,35*0,90			0,3		
			5	шкаф	0,35*0,90			0,3		
			6	класс	6,75*8,20-0,40*6,0-0,40*0,20			52,9		
			7	шкаф	0,35*0,90			0,3		
			8	шкаф	0,35*0,90			0,3		
			9	мастерская	6,75*11,10-0,40*8,60-0,40*0,20			71,4		
			10	шкаф	0,35*0,90			0,3		
			11	шкаф	0,35*0,90			0,3		
			12	туалет	3,35*2,60			8,7		
			13	туалет	3,30*2,60			8,6		
			14	умывальник	3,30*2,60-0,40*0,20			8,5		
			15	туалет	1,10*1,45-0,40*0,20			1,5		
			16	кладовая	3,40*2,60-1,60*1,25-0,40*0,20			6,8		
			17	коридор	2,65*16,55+(0,40*2,25)*4+5,64*2,40-(0,20*0,20)*8-0,40*0,20			60,6		
			18	тамбур	1,10*2,30			2,5		
			19	кабинет	6,80*2,75-(0,40*0,20)*2			18,5		
			20	класс	6,75*11,10-0,40*8,50-0,40*0,20			71,4		
			21	шкаф	0,35*0,90			0,3		
			22	шкаф	0,35*0,90			0,3		
			23	санузел	6,75*2,55-(0,40*0,20)*2			17,1		
			24	мастерская	6,70*11,20-0,40*8,80-0,40*0,20			71,4		
			25	шкаф	0,35*0,90			0,3		
			26	шкаф	0,35*0,90			0,3		
					Итого по зданию			**517,5**		